




COMUNE DI SEGGIANO
PROVINCIA DI GROSSETO




**MUSEO DI SEGGIANO
INTERVENTI DI RECUPERO NEL CENTRO STORICO**

UFFICIO TECNICO COMUNALE			FIRME	
Responsabile del Servizio:		dott. Fabio MENCHETTI		
Responsabile del Procedimento:		dott. Fabio MENCHETTI		
Progettista:		dott. Fabio MENCHETTI		
Progetto Preliminare	Redazione	Approvazione	DATA	TAV.
Progetto Definitivo	04.04.2007		AGG.	A.1.01
Progetto Esecutivo				
OGGETTO: Antico frantoio Ceccherini: Elaborati grafici dello stato di fatto: Piante Q. ±000 e Q. -280				

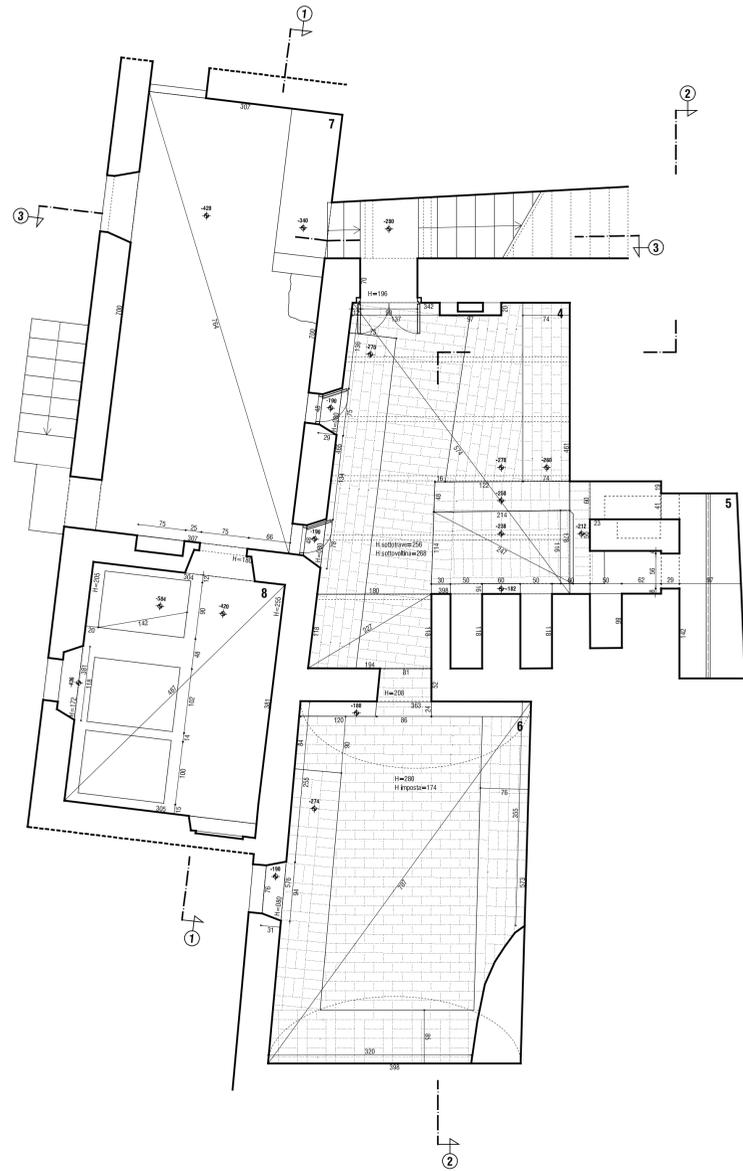

PIANTA Q. -280
Rapp. 1: 50

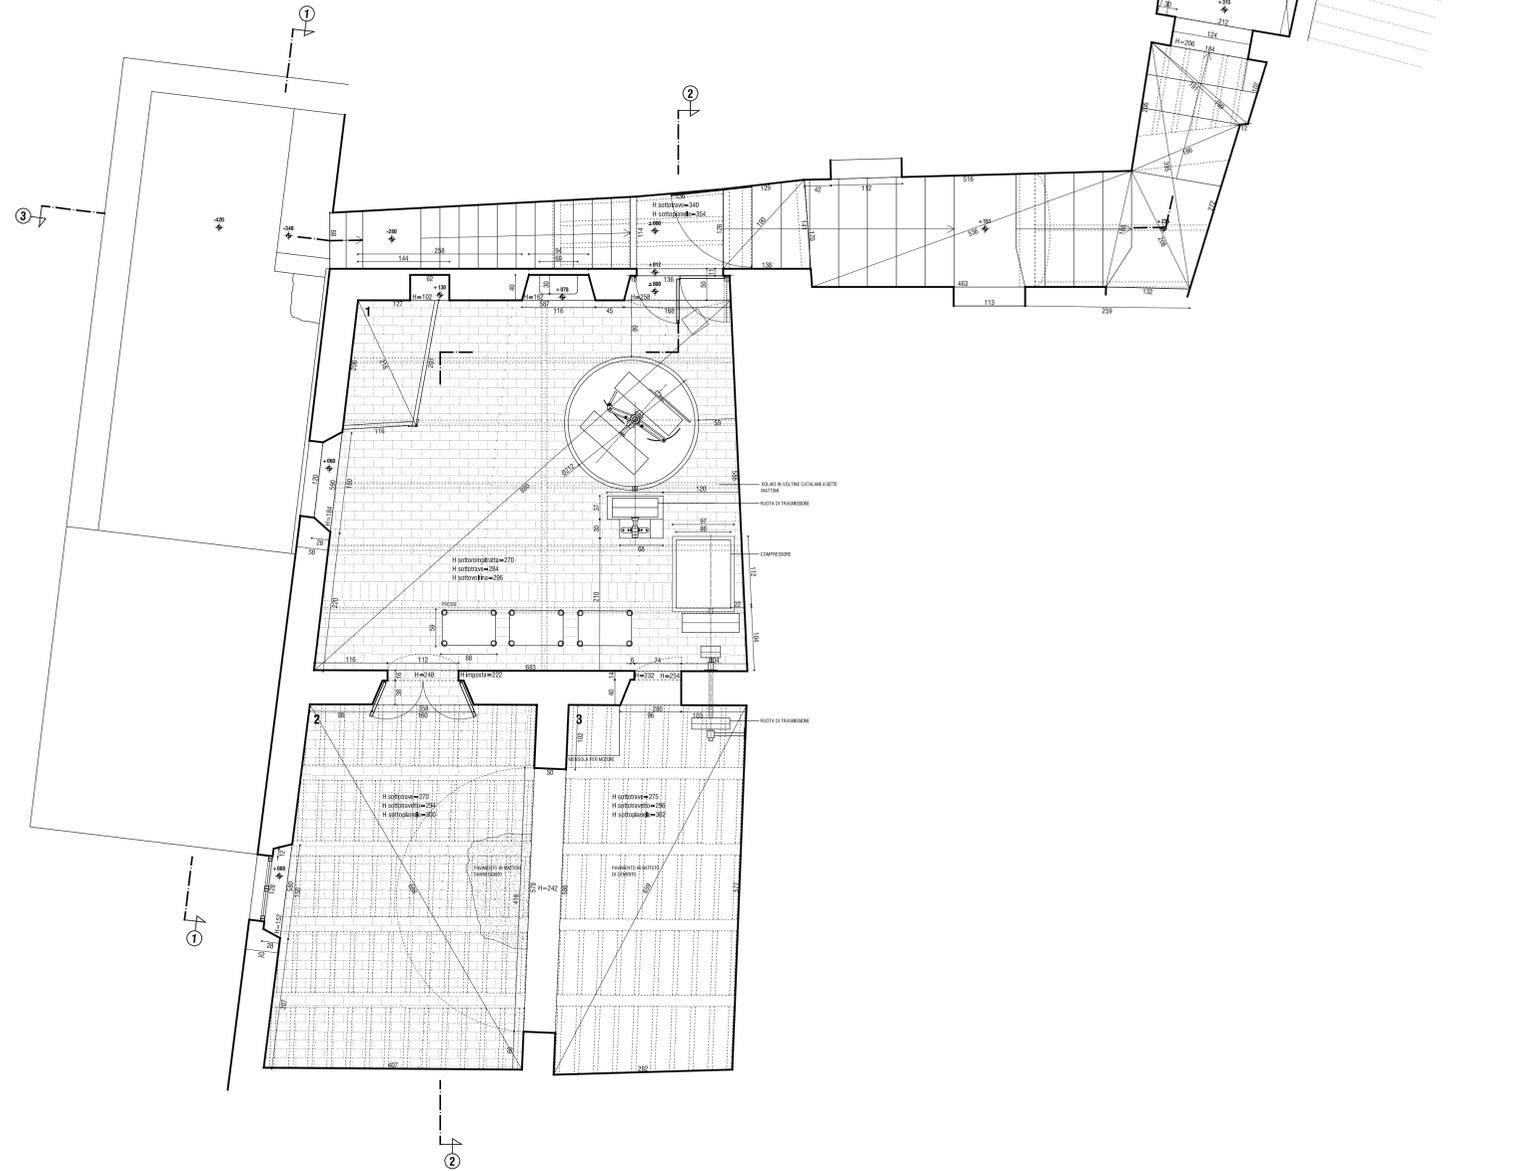

PIANTA Q. ±000
Rapp. 1: 50




COMUNE DI SEGGIANO
PROVINCIA DI GROSSETO




**MUSEO DI SEGGIANO
INTERVENTI DI RECUPERO NEL CENTRO STORICO**


UFFICIO TECNICO COMUNALE			FIRME	
Responsabile del Servizio: dott. Fabio MENCHETTI				
Responsabile del Procedimento: dott. Fabio MENCHETTI				
Progettista: dott. Fabio MENCHETTI				
Progetto Preliminare	Redazione	Approvazione	DATA	TAV.
Progetto Definitivo	04.04.2007		AGG.	A.1.02
Progetto Esecutivo				
OGGETTO: Antico frantoio Ceccherini; Elaborati grafici dello stato di fatto: Sezioni 1-1, 2-2, 3-3				

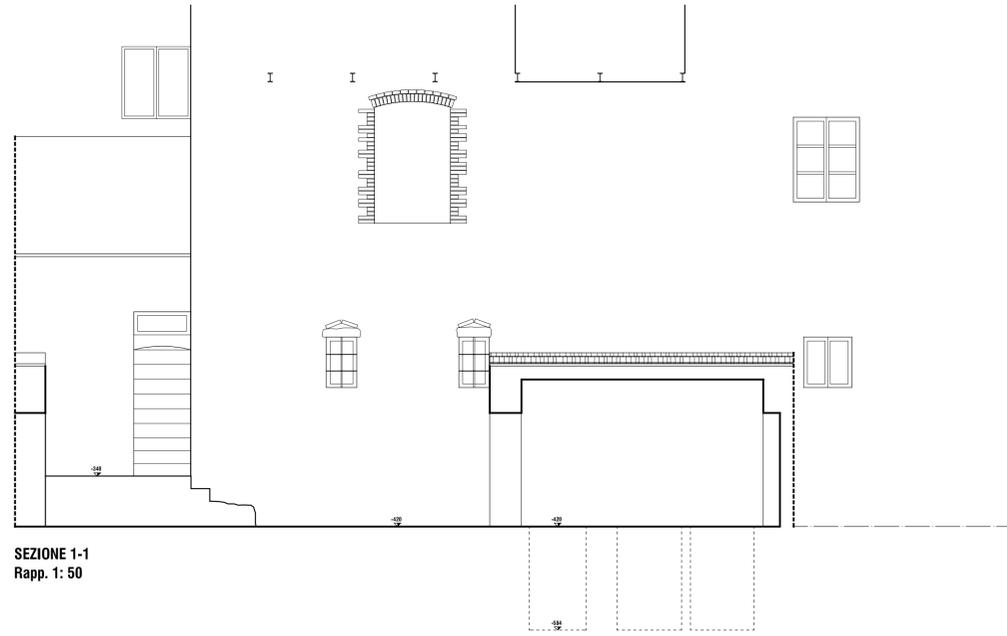

SEZIONE 1-1
Rapp. 1: 50

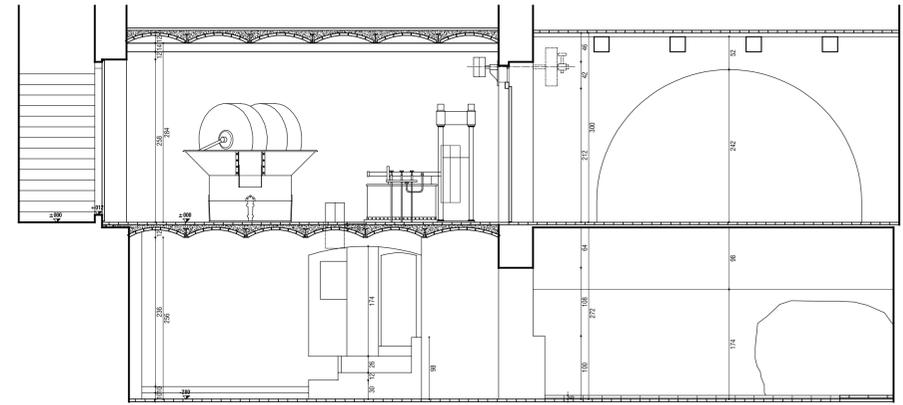

SEZIONE 2-2
Rapp. 1: 50

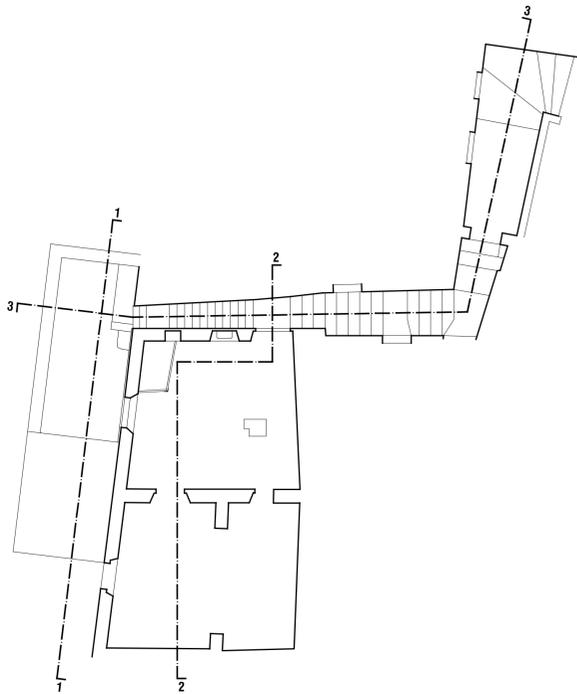

SEZIONE 3-3
Rapp. 1: 50