





COMUNE DI SEGGIANO
PROVINCIA DI GROSSETO

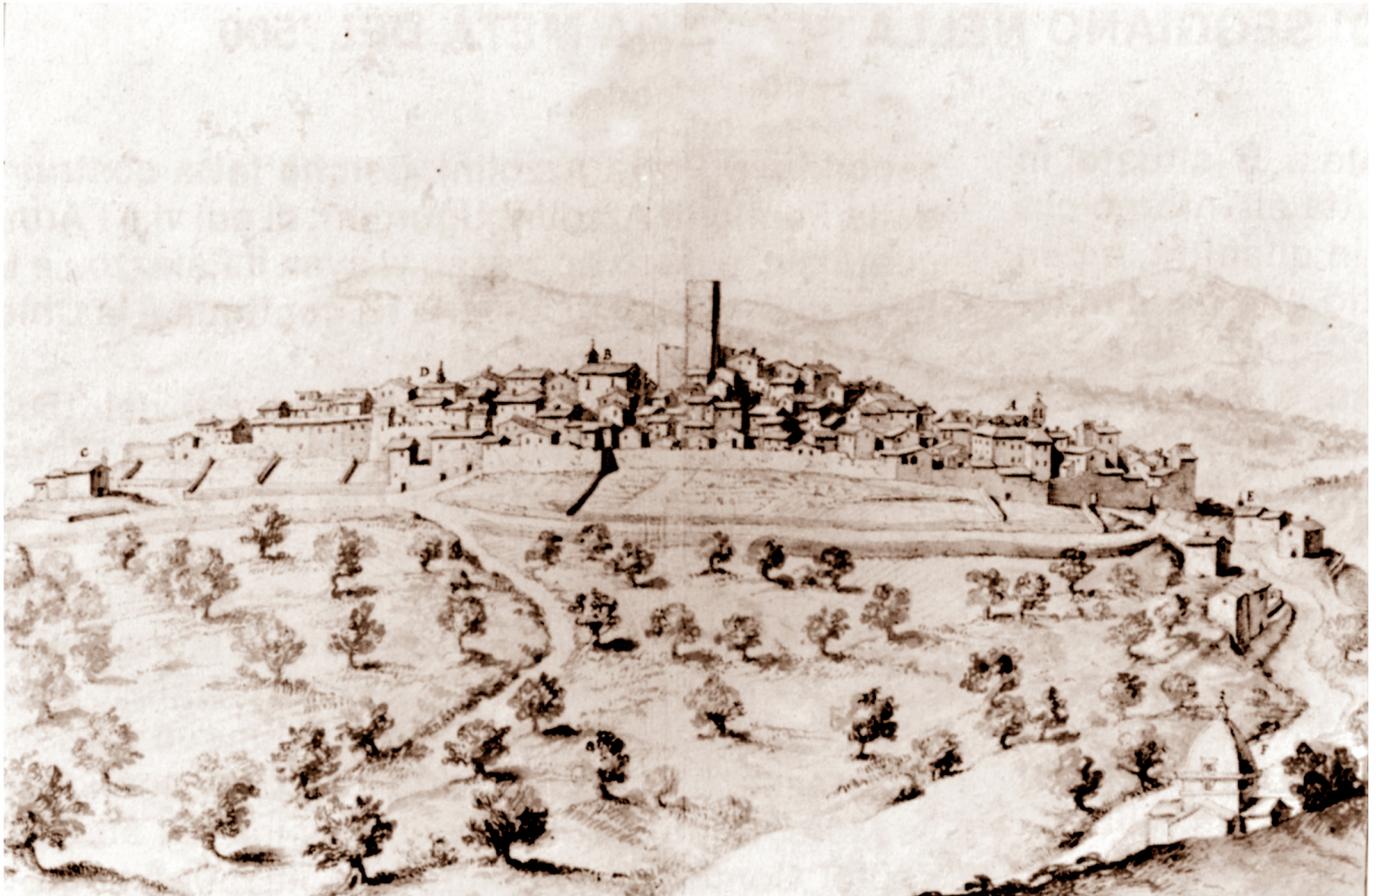

MUSEO DI SEGGIANO
INTERVENTI DI RECUPERO NEL CENTRO STORICO

UFFICIO TECNICO COMUNALE			FIRME	
Responsabile del Servizio: dott. Fabio MENCHETTI Responsabile del Procedimento: dott. Fabio MENCHETTI Progettista: dott. Fabio MENCHETTI				
	Redazione	Approvazione	DATA	TAV. A.2
Progetto Preliminare			AGG.	
Progetto Definitivo	04.04.2007			
Progetto Esecutivo				
OGGETTO: Antico Frantoio Ceccherini - Elaborati grafici di progetto				

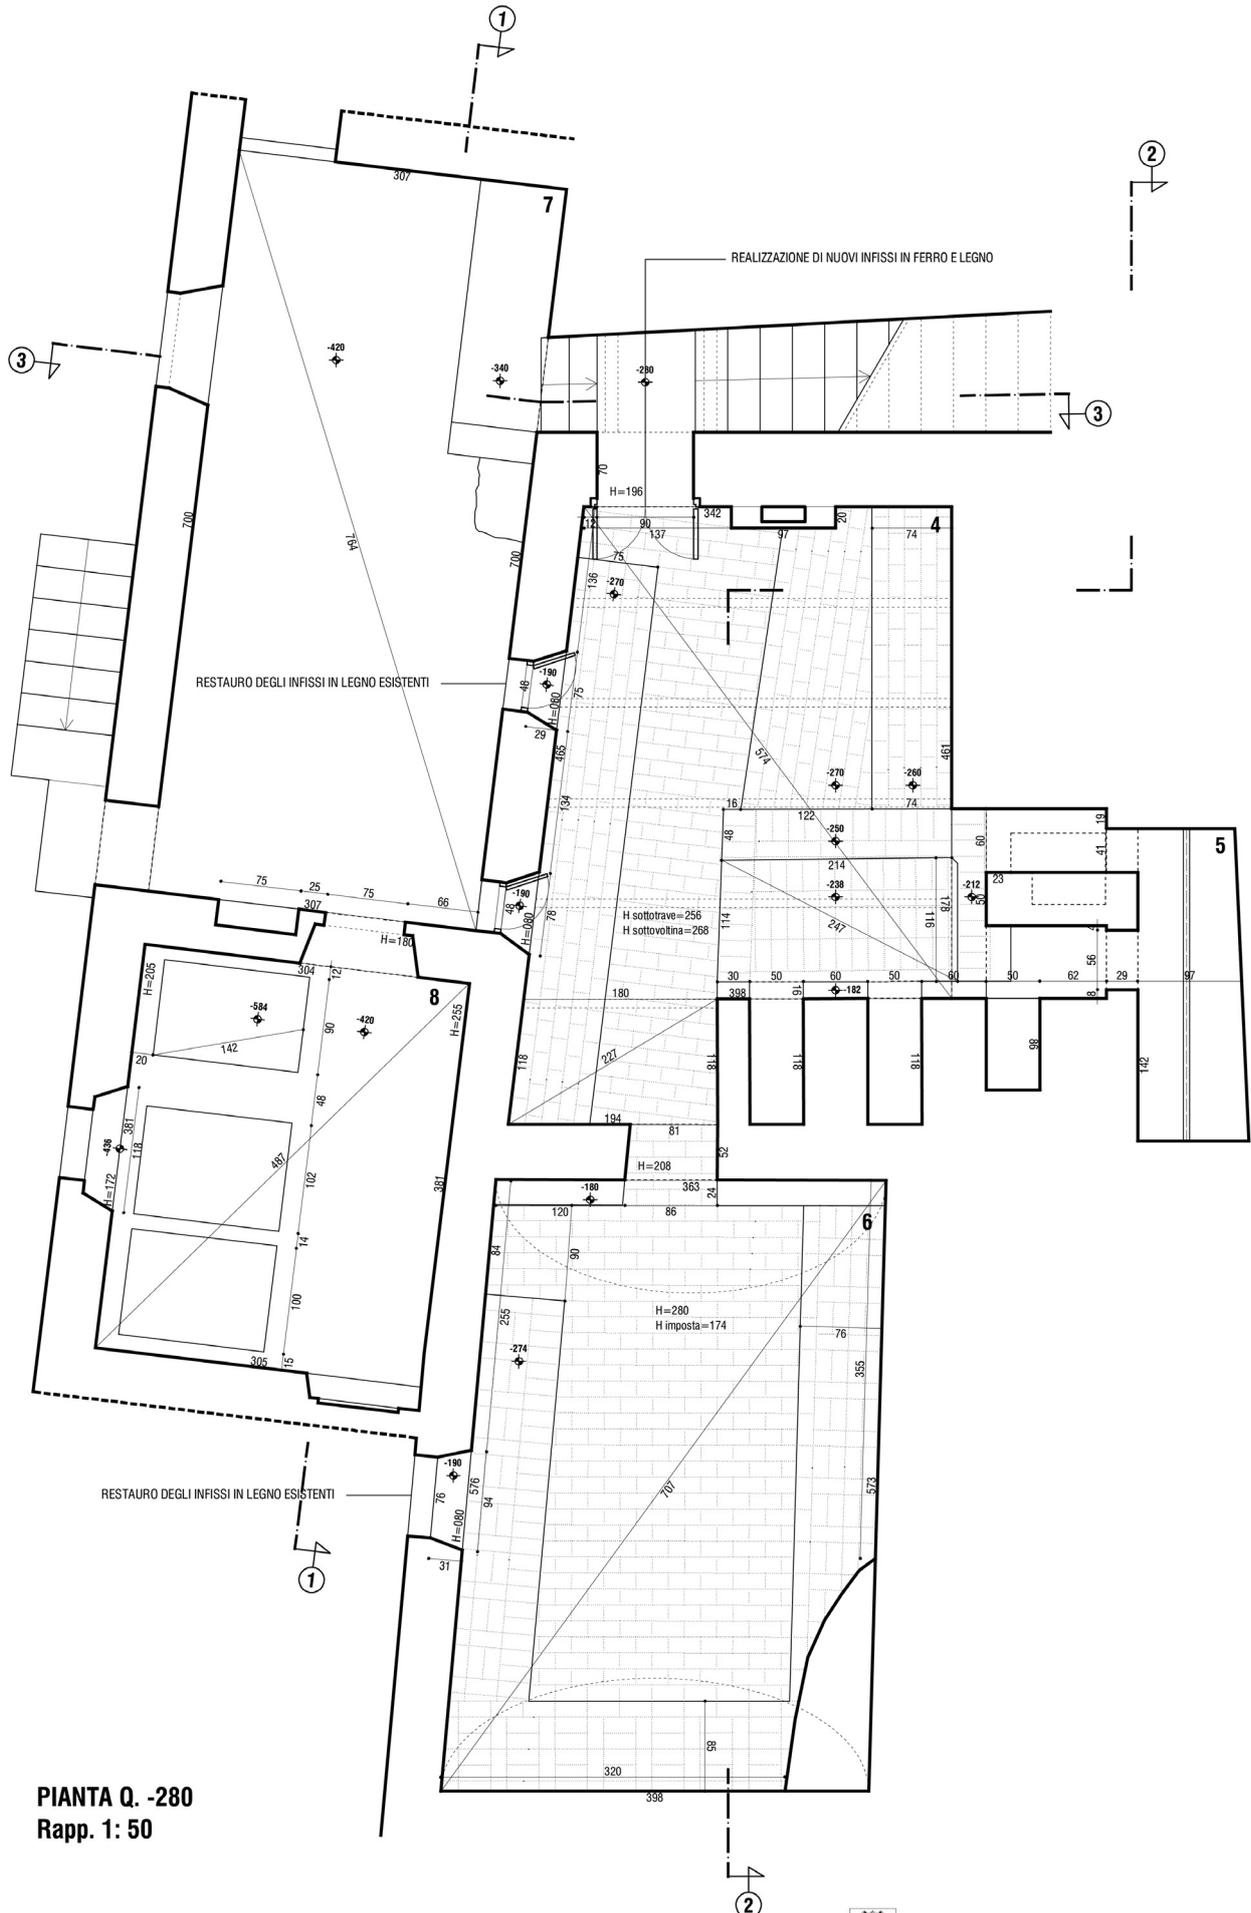

PIANTA Q. -280
Rapp. 1: 50



